


# Verdrahtungsplan Baugebiet Bad Nauheim Süd

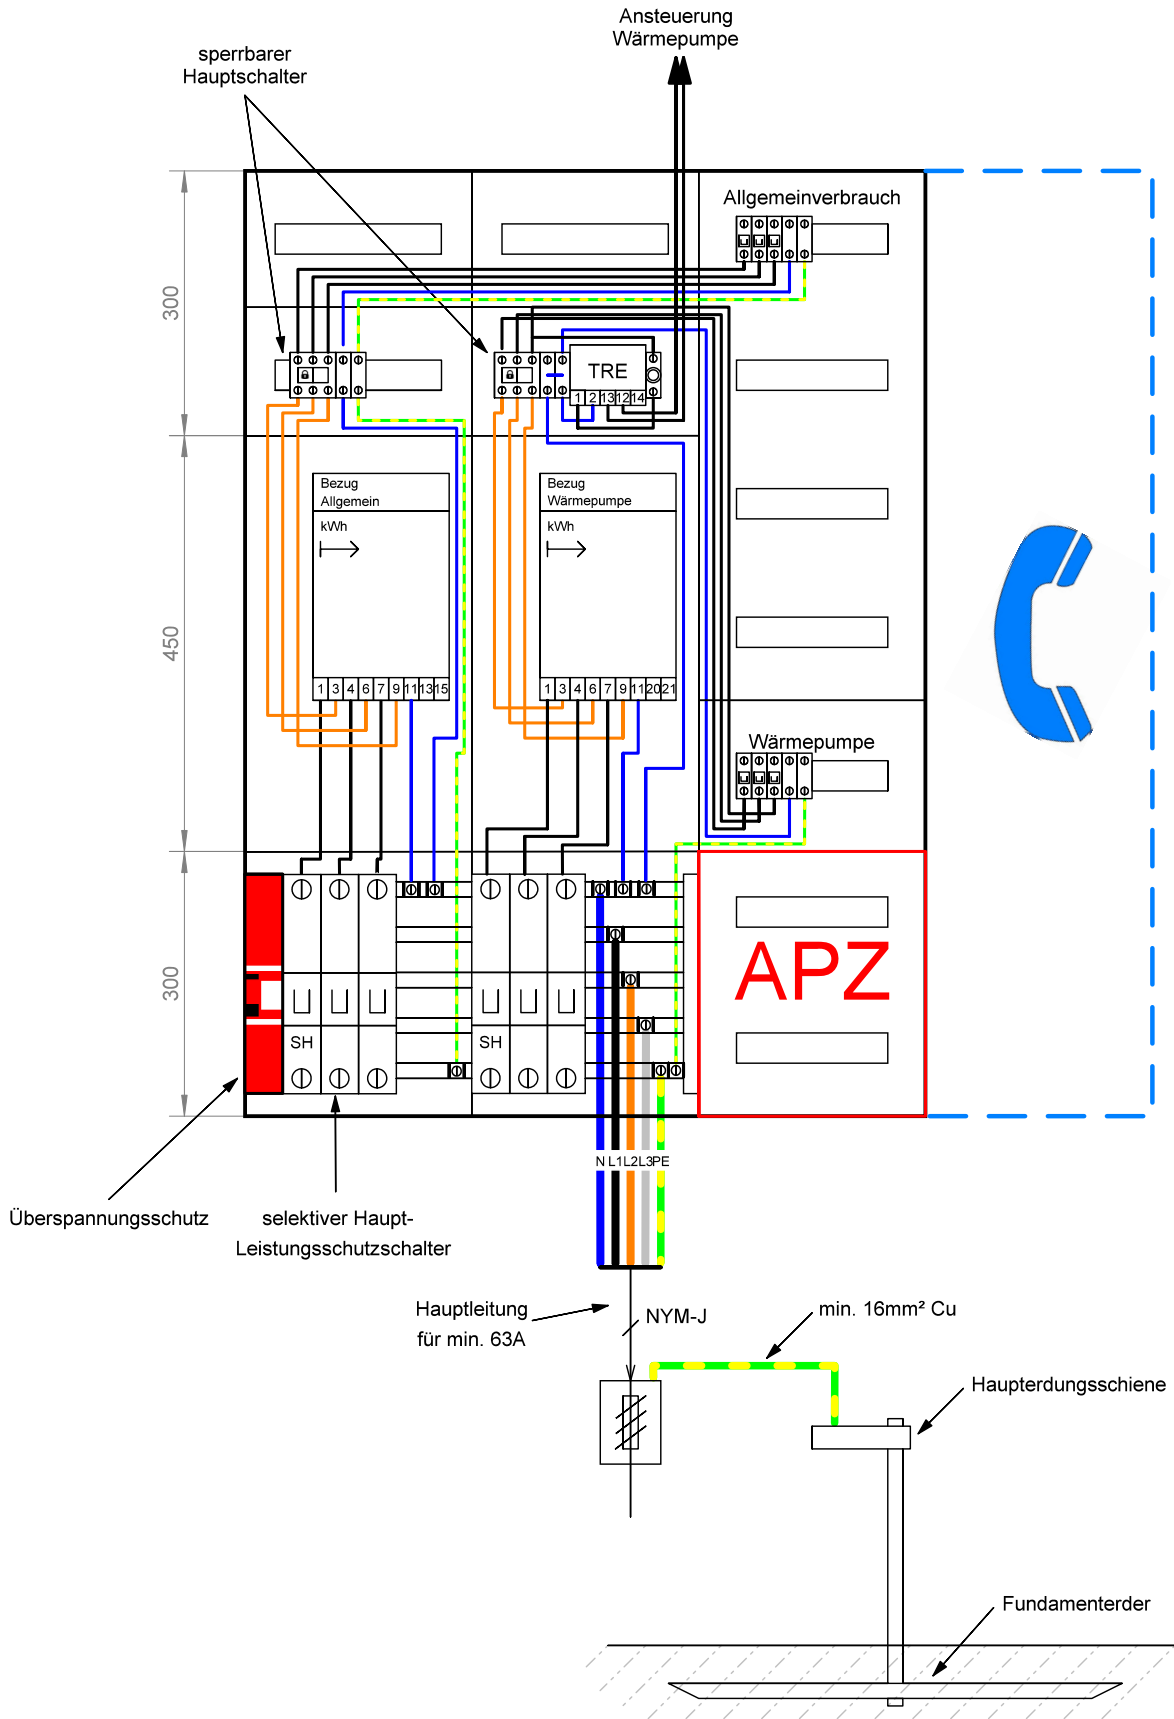

Änderungen		Datum	Name
Datum	Name	gez.: 01.03.2022	Preiss
		gepr.:	

Bezeichnung:	Blattzahl:
<b>Verdrahtungsplan Baugebiet Bad Nauheim Süd</b>	1
	Blatt-Nr.:
	1