


Festlegungen Zählerplatz Baugebiet Bad Nauheim Süd

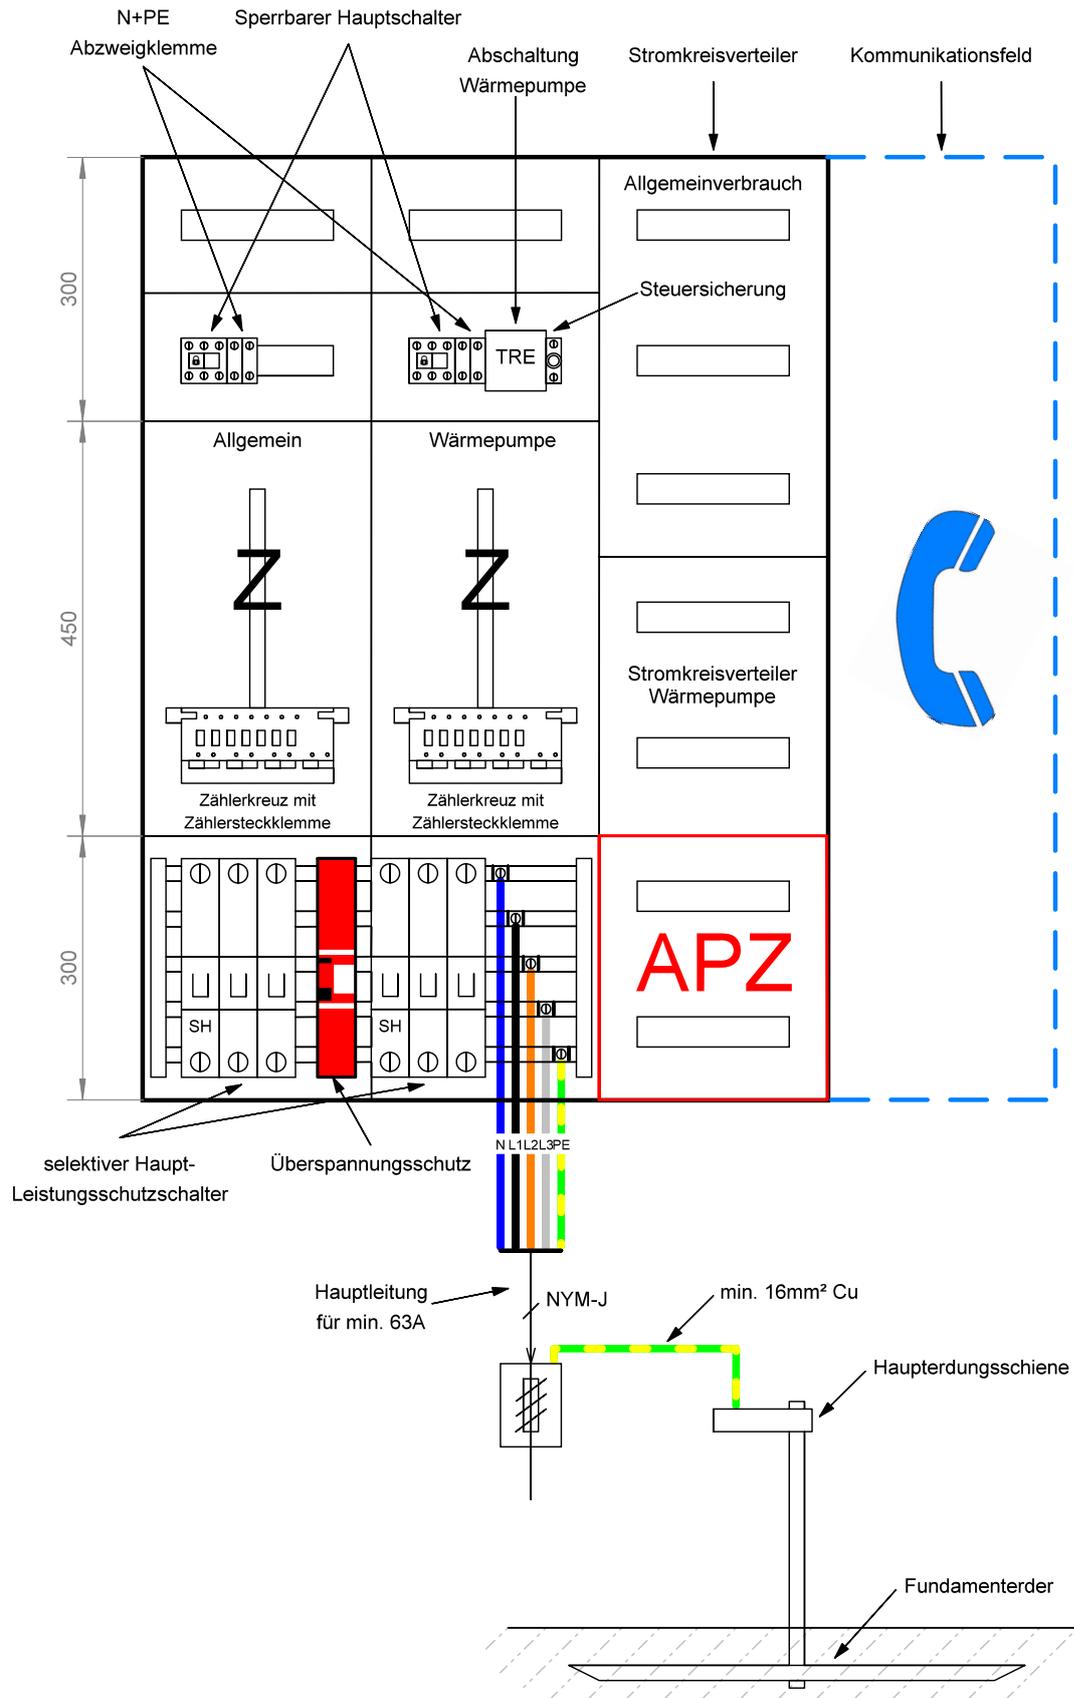

Änderungen		Datum	Name
Datum	Name	gez.: 01.02.2022	Preiss
		gepr.:	

Bezeichnung:	Blattzahl:
Meß- und Steuereinrichtungen Zählerplätze Bad Nauheim Süd	1
	Blatt-Nr.:
	1