


Verdrahtungsplan für abschaltbare Verbrauchseinrichtung

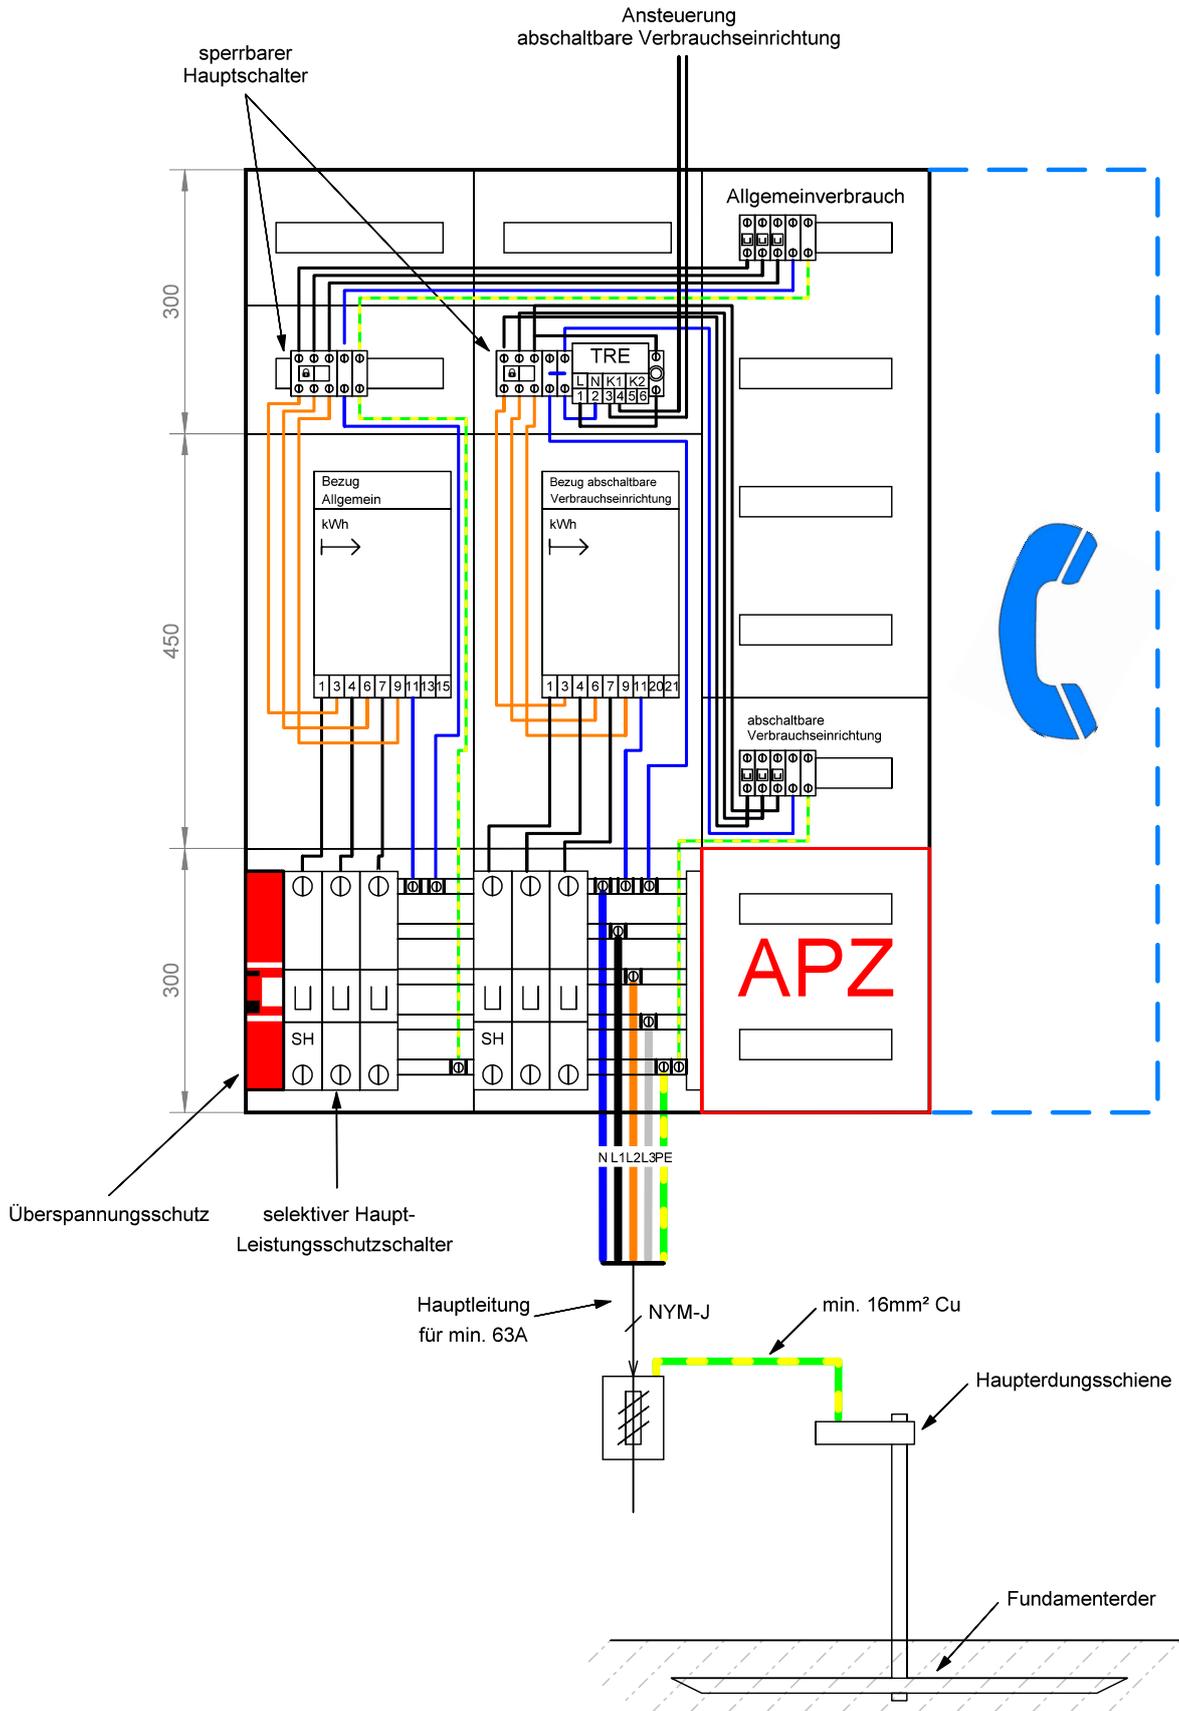

Änderungen		Datum	Name
Datum	Name	gez.: 01.03.2022	Preis
		gepr.:	

Bezeichnung:	Blattzahl:
Verdrahtungsplan Zählerfeld abschaltbare Verbrauchseinrichtung	1
	Blatt-Nr.:
	1