


Festlegungen Zählerplatz Baugebiet Bad Nauheim Süd

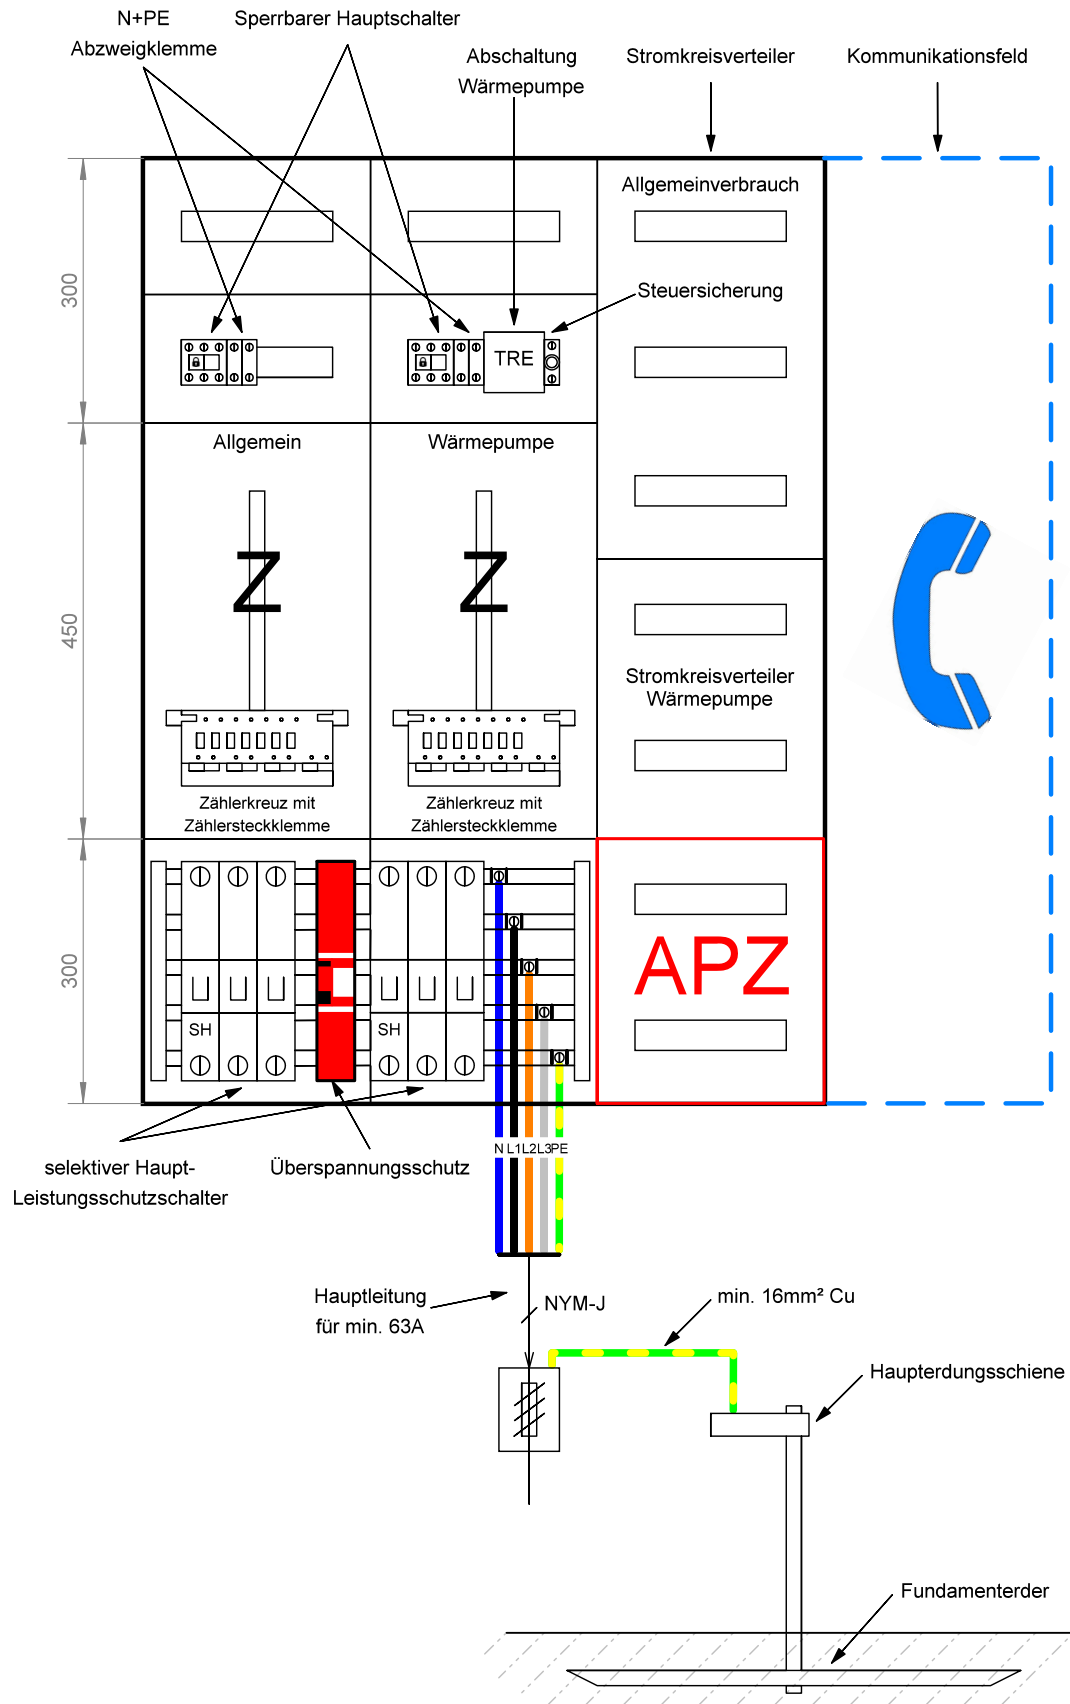

Änderungen		Datum	Name	Bezeichnung:	Blattzahl:
Datum	Name	gez.: 01.02.2022	Preiss		Meß- und Steuereinrichtungen Zählerplätze Bad Nauheim Süd
		gepr.:		Blatt-Nr.:	
				1	