


Festlegungen Zählerplatz Baugebiet Bad Nauheim Süd

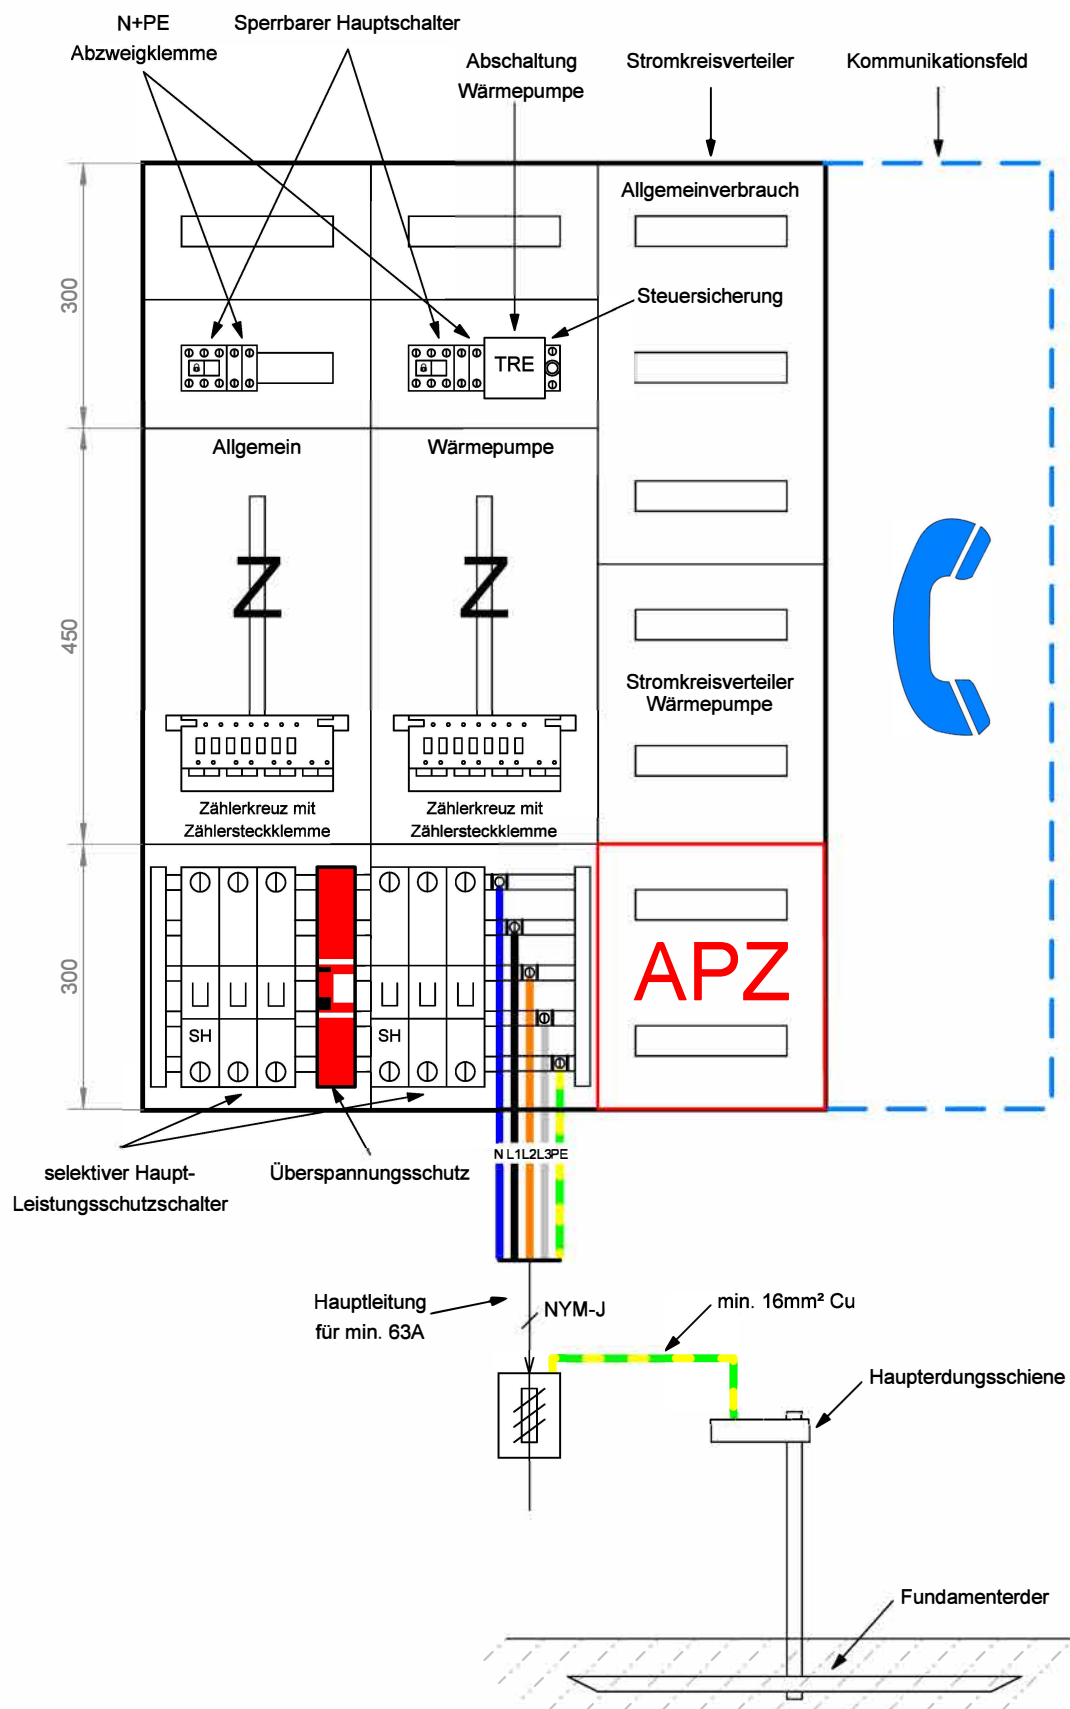

Änderungen		Datum	Name
Datum	Name	gez.: 01.02.2022	Preiss
		gepr.:	

Bezeichnung:
Meß- und Steuereinrichtungen
Zählerplätze
Bad Nauheim Süd

Blattzahl:
1
Blatt-Nr.:
1