


Verdrahtungsplan für abschaltbare Verbrauchseinrichtung

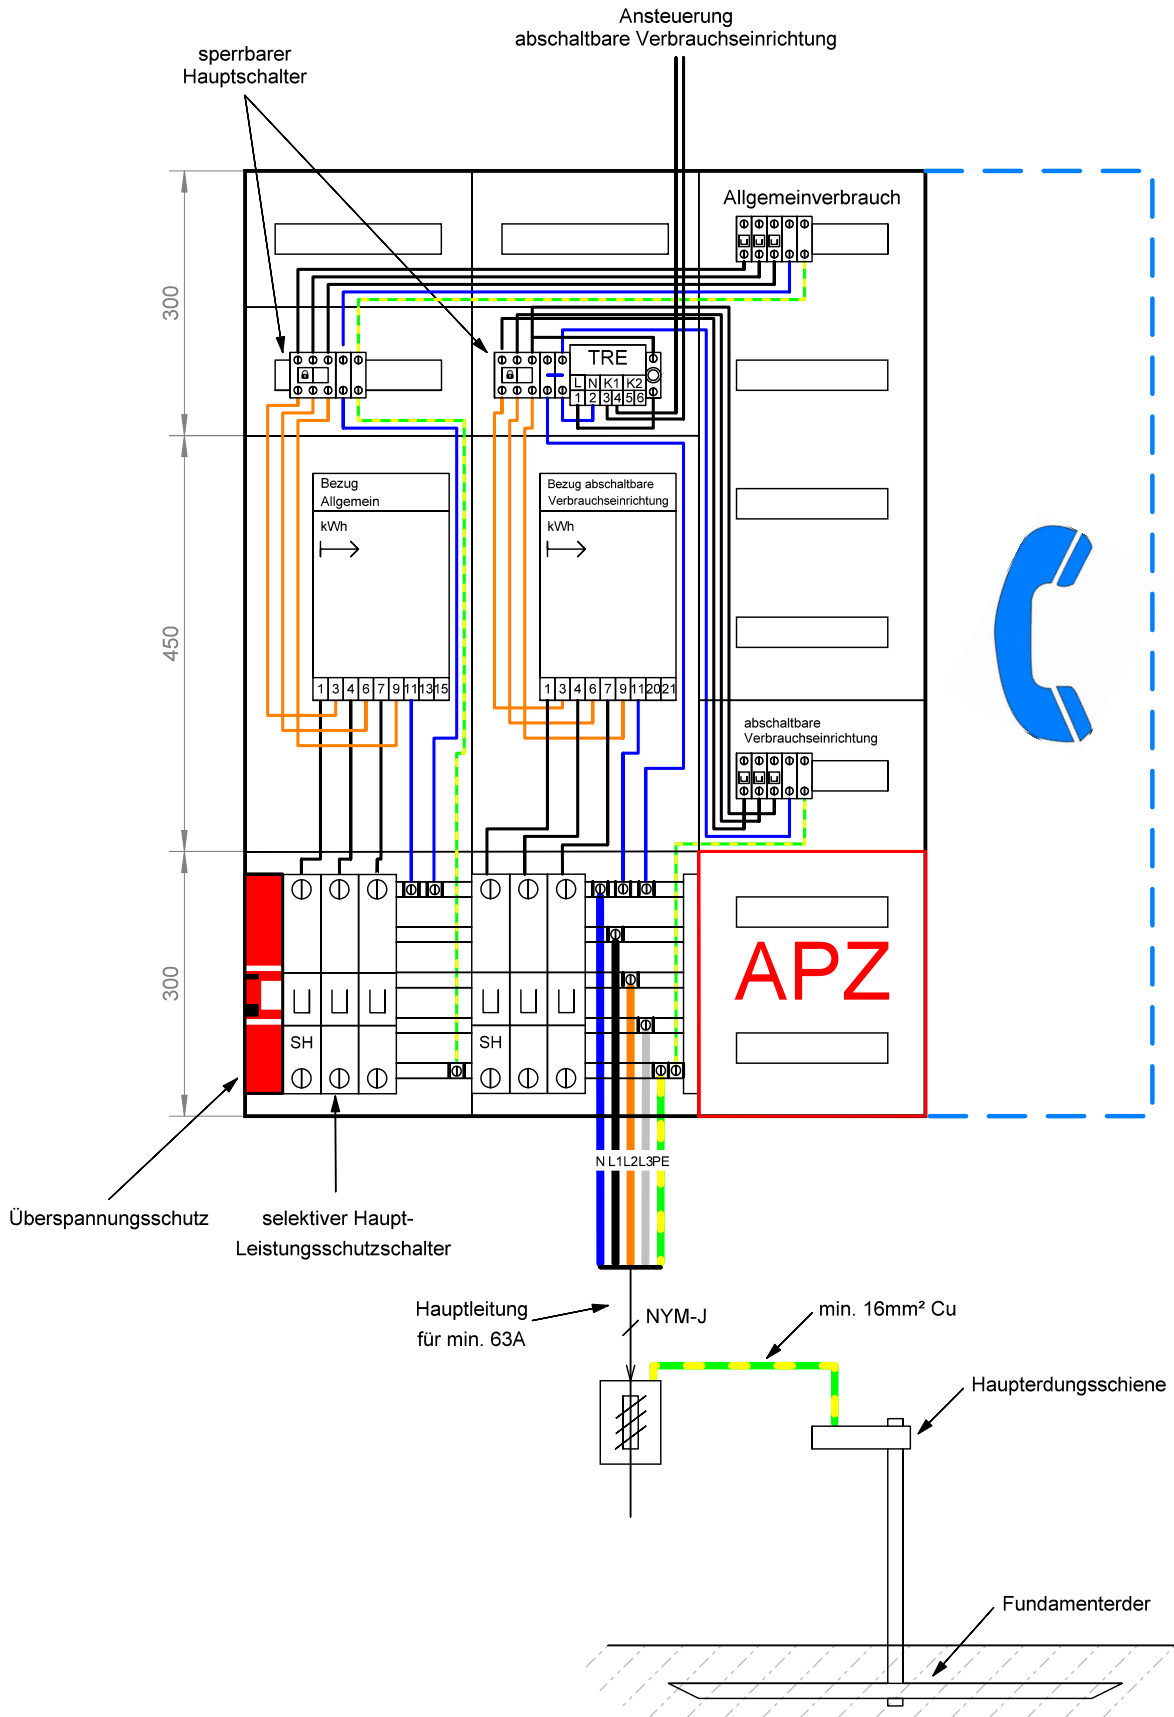

| Änderungen | | Datum | Name |
|------------|------|------------------|-------|
| Datum | Name | gez.: 01.03.2022 | Preis |
| | | gepr.: | |

| | |
|--|------------|
| Bezeichnung: | Blattzahl: |
| Verdrahtungsplan Zählerfeld abschaltbare Verbrauchseinrichtung | 1 |
| | Blatt-Nr.: |
| | 1 |