


Verdrahtungsplan Baugebiet Bad Nauheim Süd

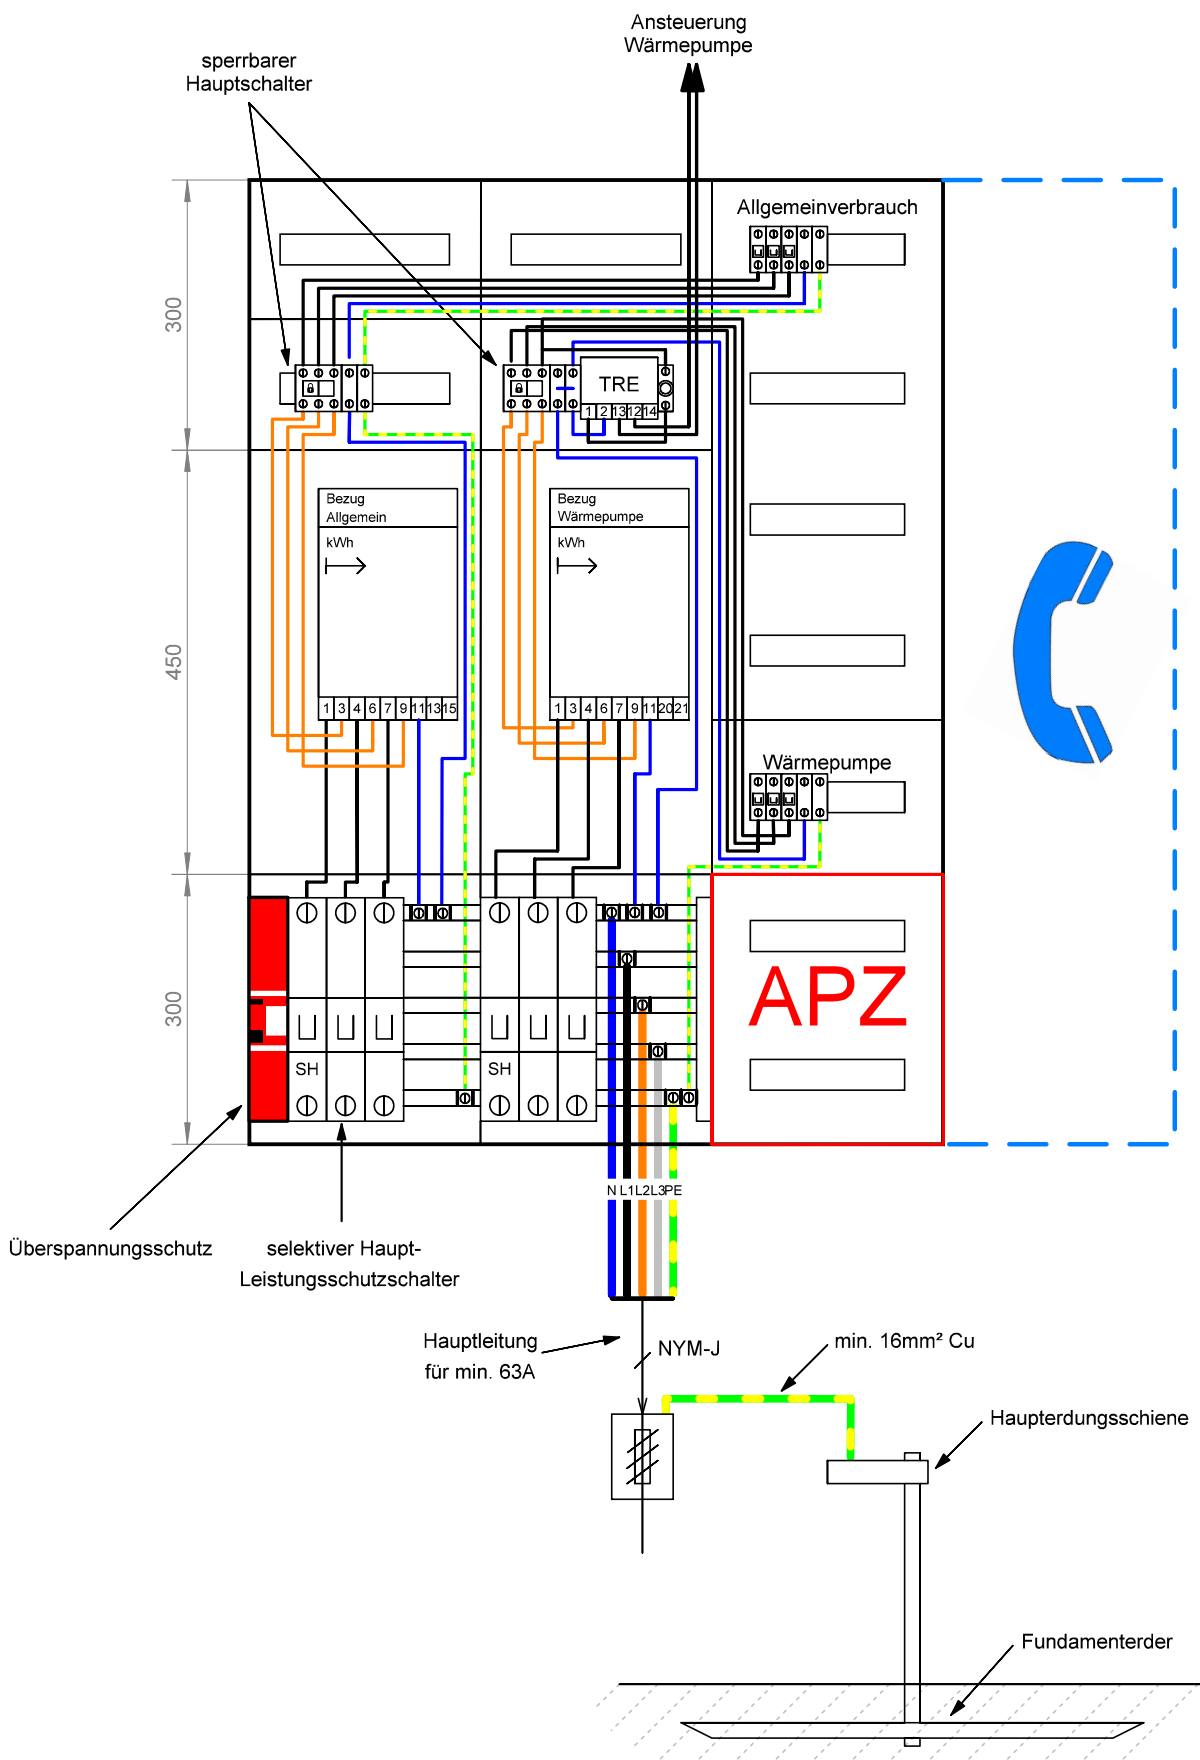

Änderungen		Datum	Name
Datum	Name	gez.:	04.05.2018 Weiser
02.05.2019	Weiser	gepr.:	04.05.2018 Preiss

Bezeichnung:	Verdrahtungsplan Baugebiet Bad Nauheim Süd
Blattzahl:	1
Blatt-Nr.:	1