


Festlegungen rund um den Zählerplatz Baugebiet Bad Nauheim Süd

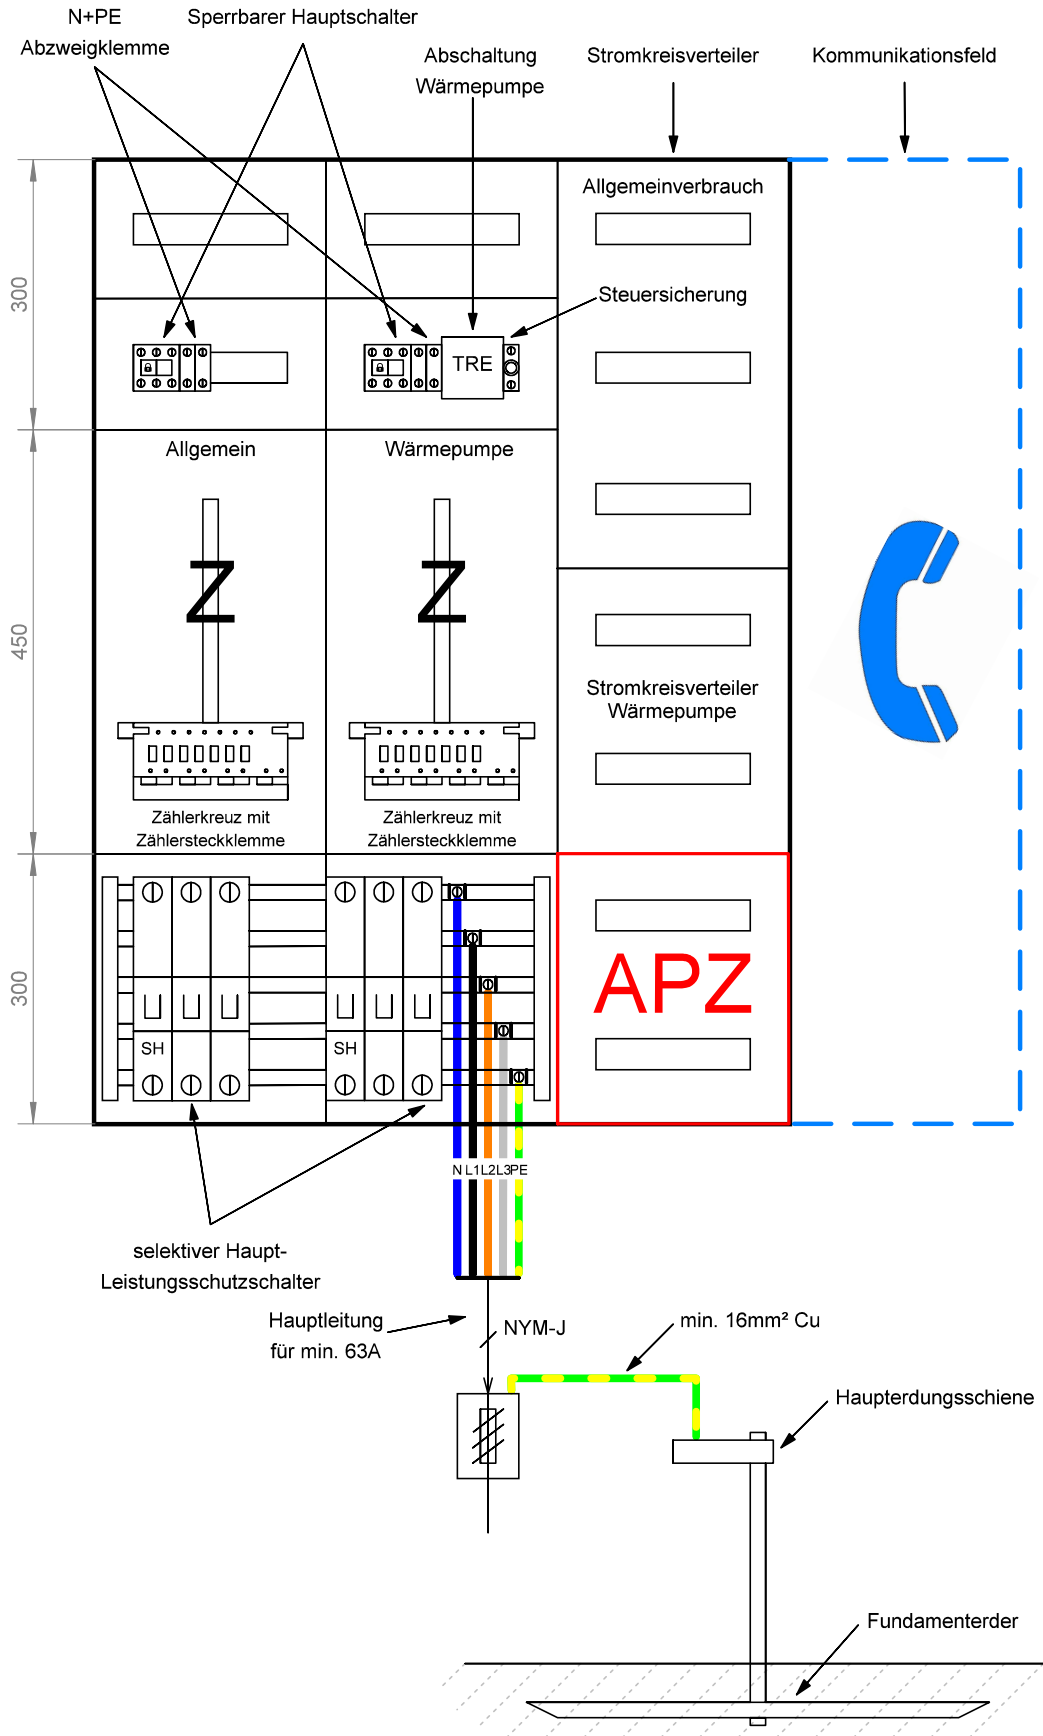

Änderungen		Datum	Name
Datum	Name	gez.:	04.05.2018 Weiser
02.05.2019	Weiser	gepr.:	04.05.2018 Preiss

Bezeichnung:	Meß- und Steuereinrichtungen Zählerplätze Bad Nauheim Süd
Blattzahl:	
Blatt-Nr.:	

Blattzahl:	1
Blatt-Nr.:	1