


# Verdrahtungsplan für abschaltbare Verbrauchseinrichtung

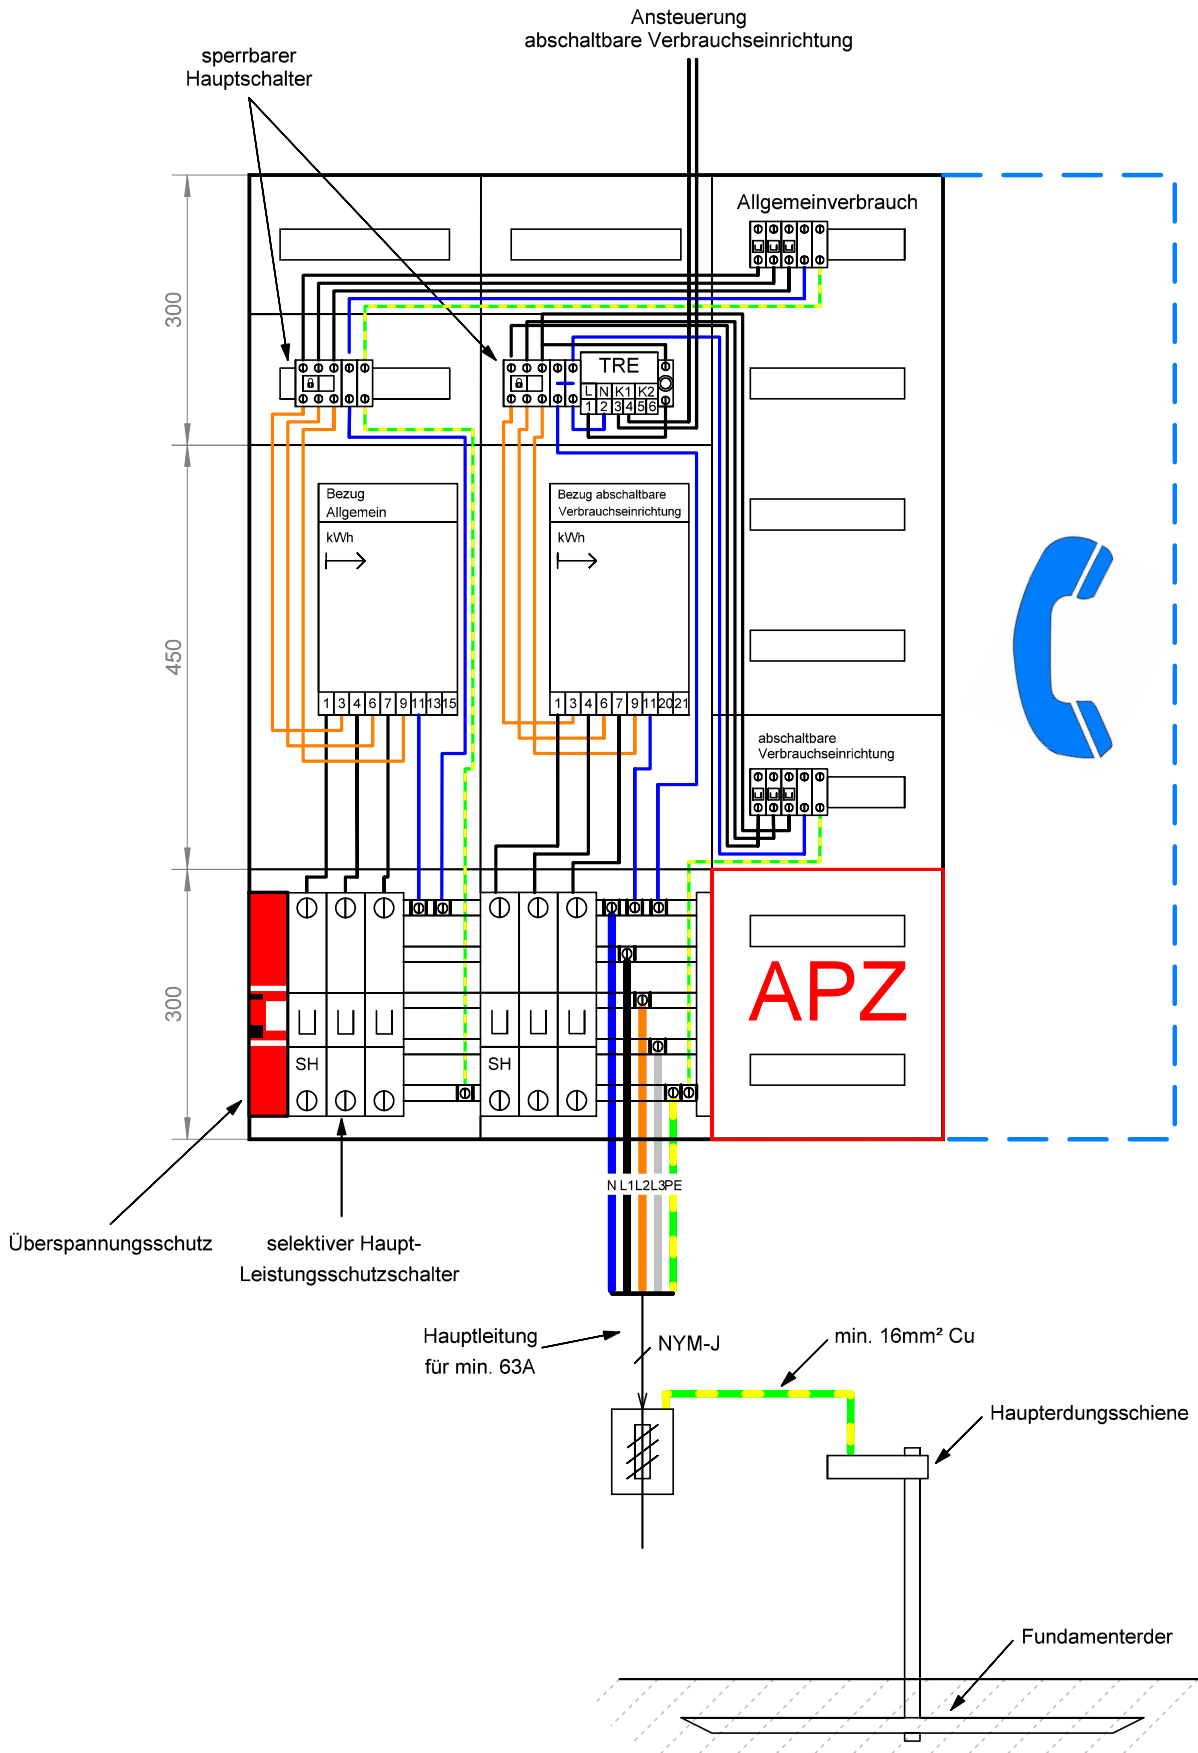

Änderungen		Datum	Name
Datum	Name	gez.:	04.05.2018 Weiser
02.05.2019	Weiser	gepr.:	04.05.2018 Preiss
06.02.2020	Weiser		
06.02.2020	Weiser		