


# Verdrahtungsplan für abschaltbare Verbrauchseinrichtung

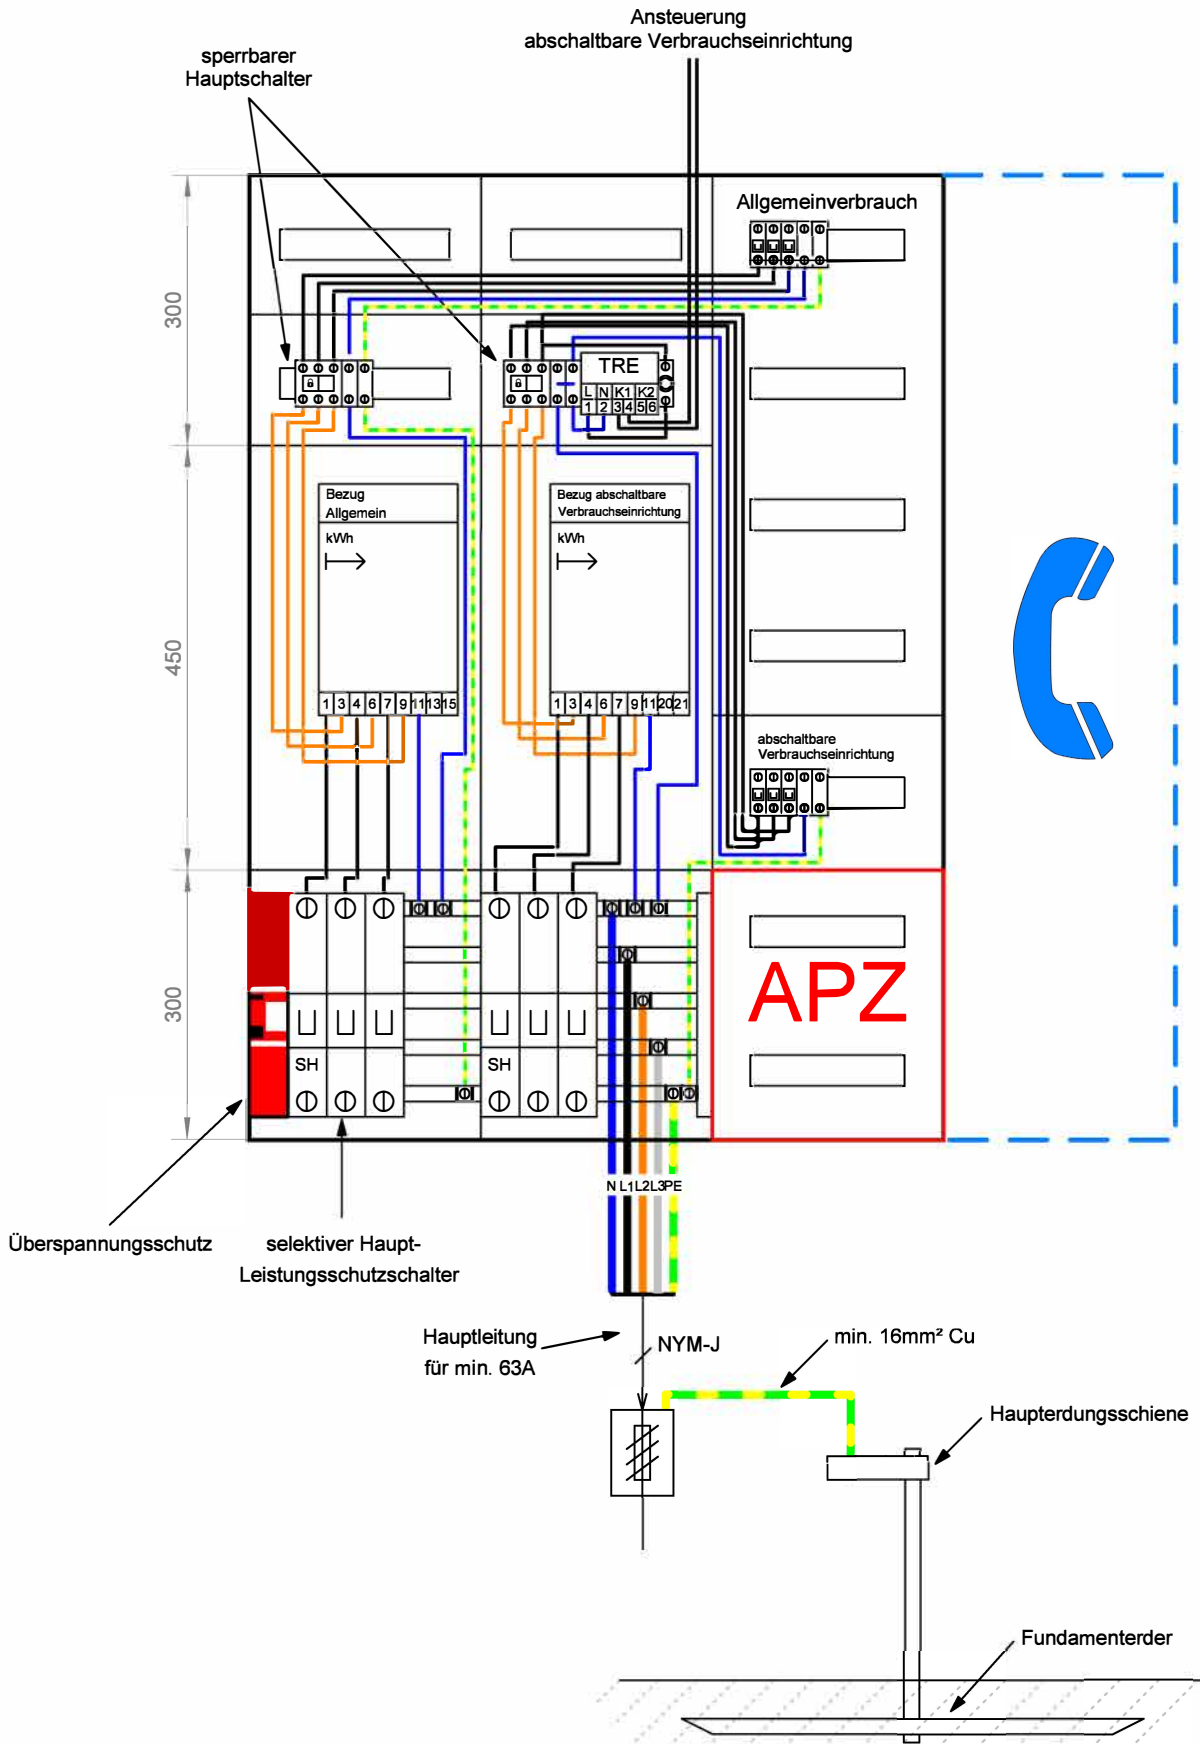

Änderungen		Datum	Name
Datum	Name	gez.:	04.05.2018 Weiser
02.05.2019	Weiser	gepr.:	04.05.2018 Preiss
06.02.2020	Weiser		
06.02.2020	Weiser		

Bezeichnung:	<b>Verdrahtungsplan Zählerfeld abschaltbare Verbrauchseinrichtung</b>
Blattzahl:	
Blatt-Nr.:	

Blattzahl:	1
Blatt-Nr.:	1