


# Festlegungen rund um den Zählerplatz

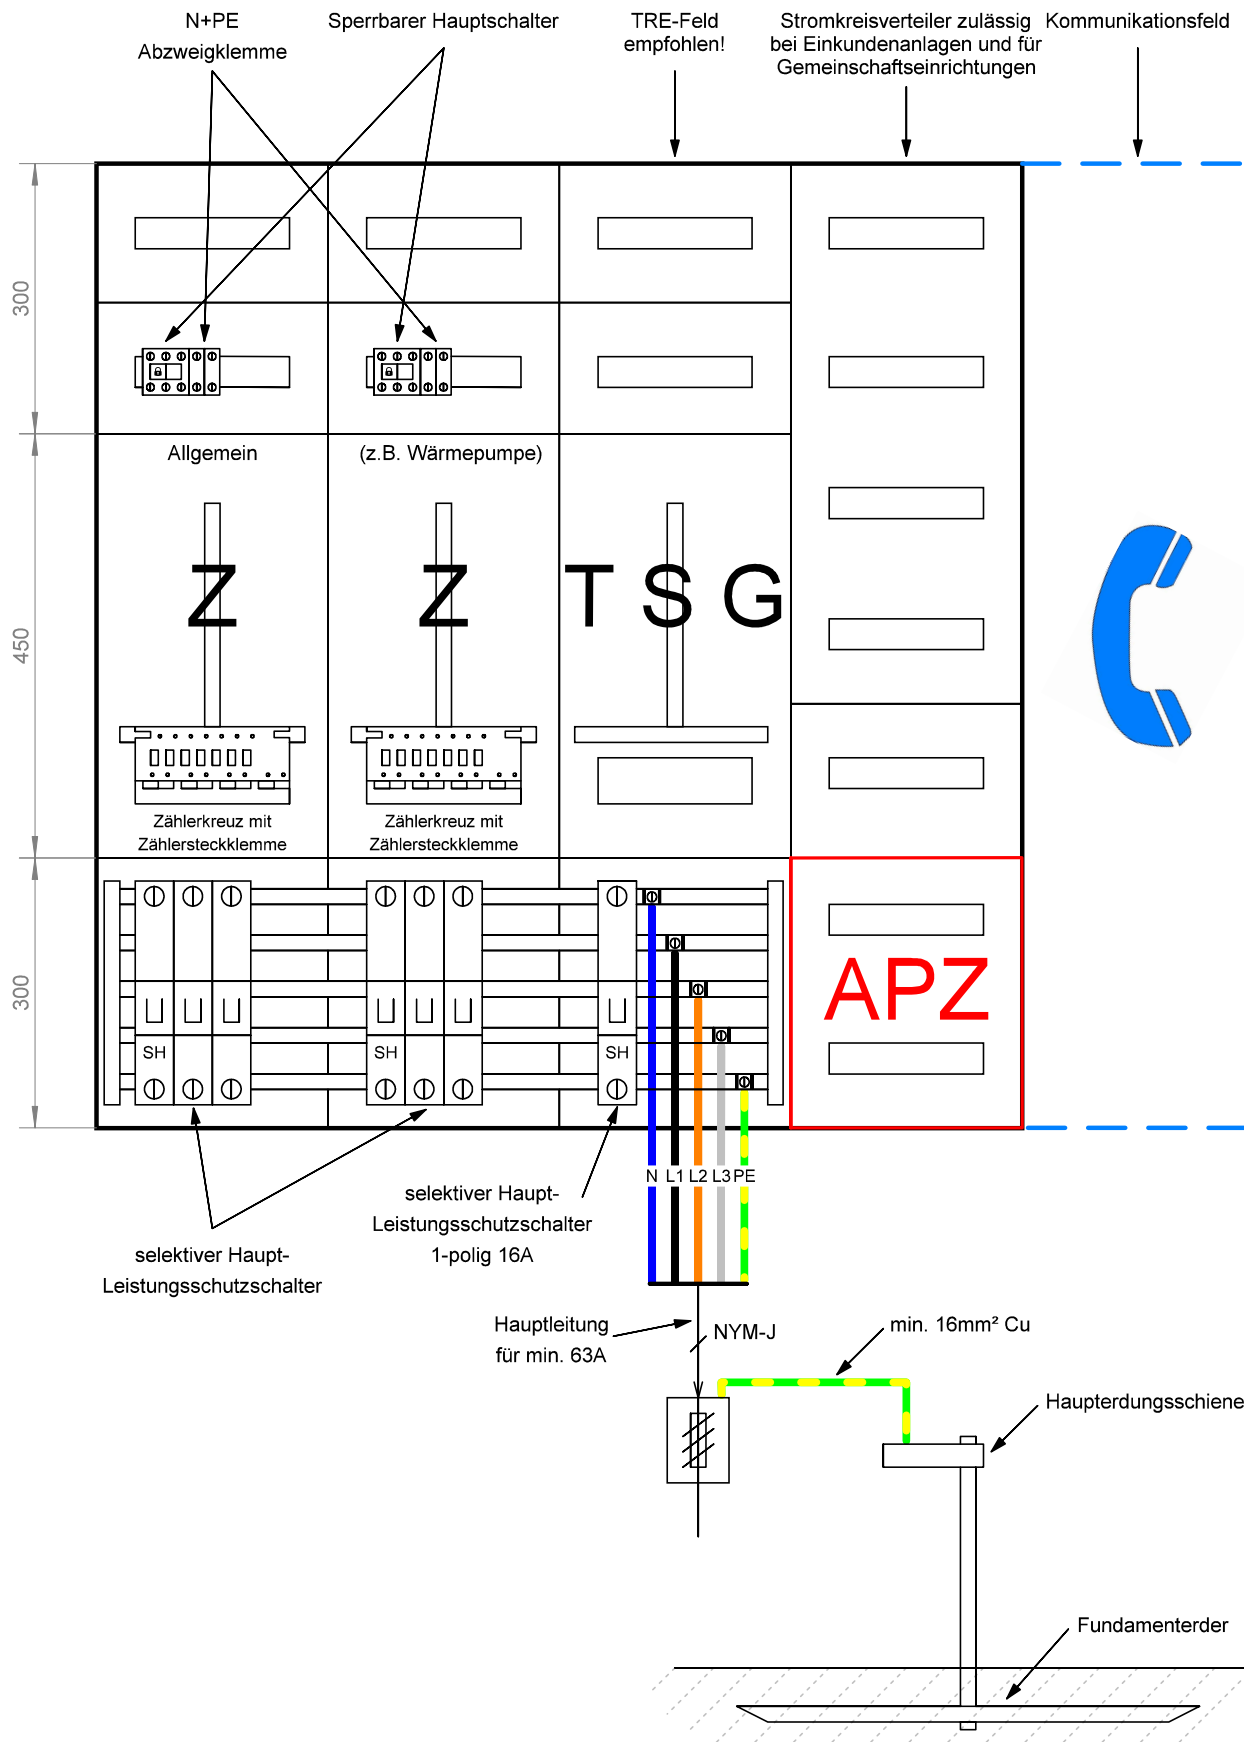

Änderungen		Datum	Name
Datum	Name	gez.:	12.04.2018 Weiser
02.05.2019	Weiser	gepr.:	12.04.2018 Preiss

Bezeichnung:	Blattzahl:
Meß- und Steuereinrichtungen Zählerplätze	1
	Blatt-Nr.:
	1